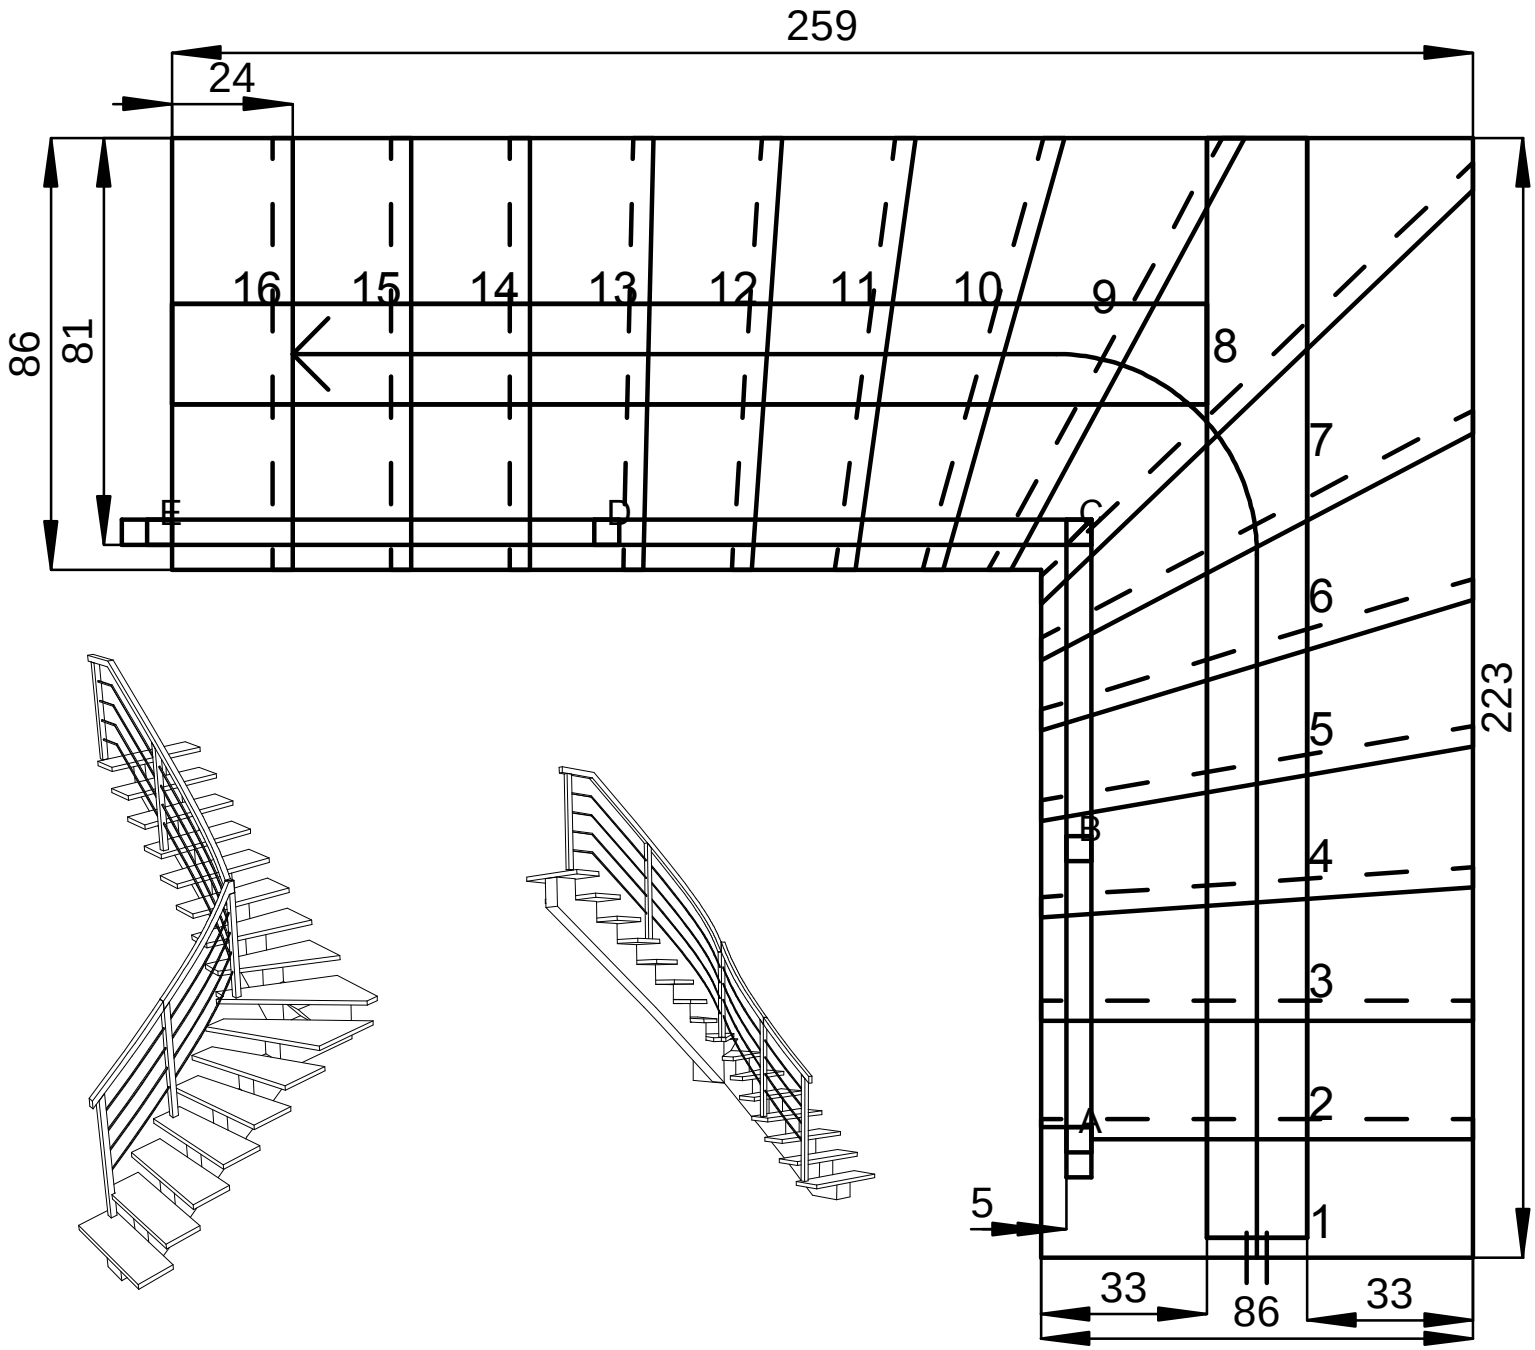

WYS. KONDYGNACJI	314.50 cm
GRUB.STROPU	27.00 cm
PRZEST.SWOBODNA	
PRZEC. DŁUG. KROKU	62.91 cm
PRZESUNIĘCIE	23.60 cm
PODNIESIENIE	19.66 cm
GRUBOŚĆ STOPNI	4.00 cm
GRUB. PODSTOPNI	0.00 cm
GRUB.POLICZKÓW	
WEWNĄTRZ	--------
ZEWNĄTRZ	20.00 cm
PRZEKROJE SŁUPKÓW	
WEJŚCIA	5.00*5.00
ZABIEGU	5.00*5.00
WYJŚCIA	5.00*5.00

SKALA 1 : 15.00

14.02.08

KLIENT

ULICA

TEL.

FAX

PROJEKTOWAIE SCHODÓW

TEL.\FAX (075) 644-20-7