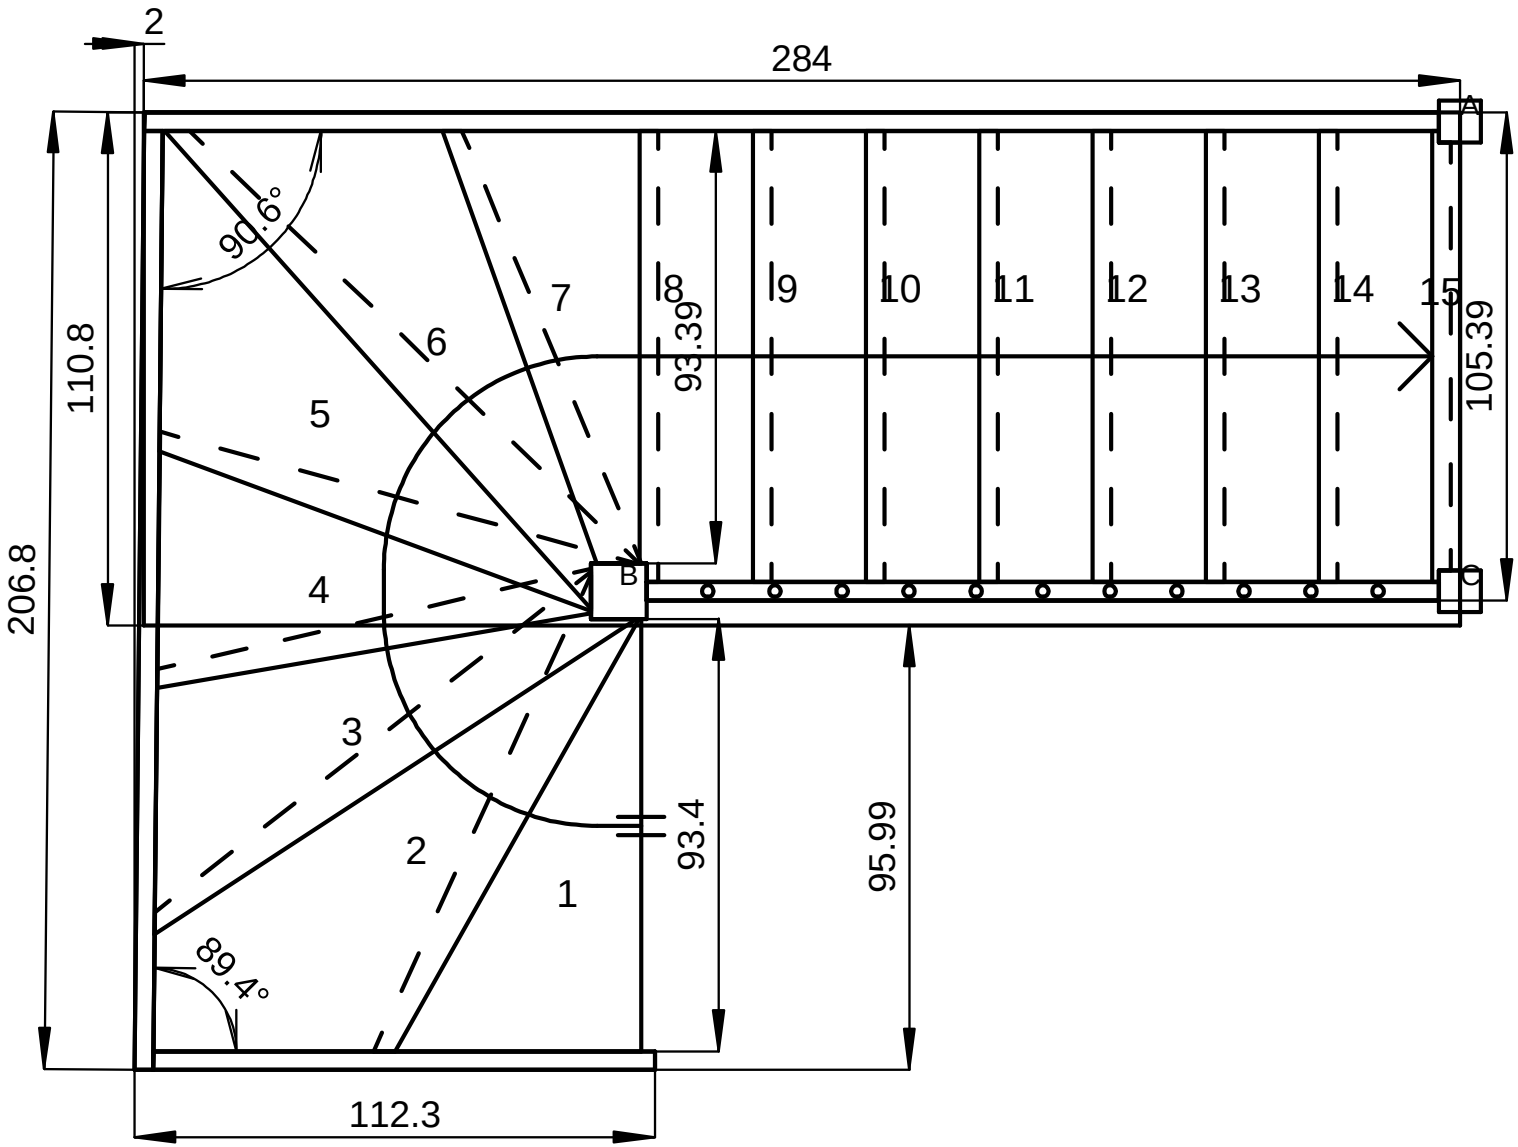

WYS. KONDYGNACJI	297.30 cm
GRUB.STROPU	22.00 cm
PRZEST.SWOBODNA	191.98 cm
KĄT POCHYLENIA	39.05 °
PRZESUNIĘCIE	24.43 cm
PODNIESIENIE	19.82 cm
GRUBOŚĆ STOPNI	4.00 cm
GRUB. PODSTOPNI	0.00 cm
GRUB.POLICZKÓW	
WEWNĄTRZ	4.00 cm
ZEWNĄTRZ	4.00 cm
PRZEKROJE SŁUPKÓW	
WEJŚCIA	--------
ZABIEGU	12.00*12.00
WYJŚCIA	9.00*9.00

SKALA	1 : 17.00
	17:48

KLIENT

ULICA

TEL.

FAX

PROJEKTOWANIE SCHODÓW
TEL.\FAX (75) 644-20-75
TEL. KOM. 880-172-120
EMAIL. 2projektant@wp.pl